


INFRAESTRUCTURAS Y SERVICIOS URBANOS


PAVIMENTACIÓN

- | | |
|---|--|
|  | <p>SUPERFICIE A PAVIMENTAR MEDIANTE M.B.C. TIPO D-10 E=6 cm. PREVIA DEMOLICIÓN DE PAVIMENTO EXISTENTE FORMADO POR TRATAMIENTO SUPERFICIAL (Z-1) ENMAX= 15 cm, ASFALTICO Y PERILADO MEDIANTE ZAHORRA ARTIFICIAL (Z-1) ENMAX= 15 cm,</p> |
|  | <p>SUPERFICIE A PAVIMENTAR MEDIANTE M.B.C. TIPO D-10 E=6 cm. SOBRE ZAHORRA ARTIFICIAL (Z-1) ENMAX= 20 cm,</p> |

OBRA CIVIL AUXILIAR A LA PAVIMENTACIÓN

BORDILLO PREFABRICADO HORMIGÓN DOBLE CAPA RECTO TIPO C-5 25x15 cm.

[illegible]

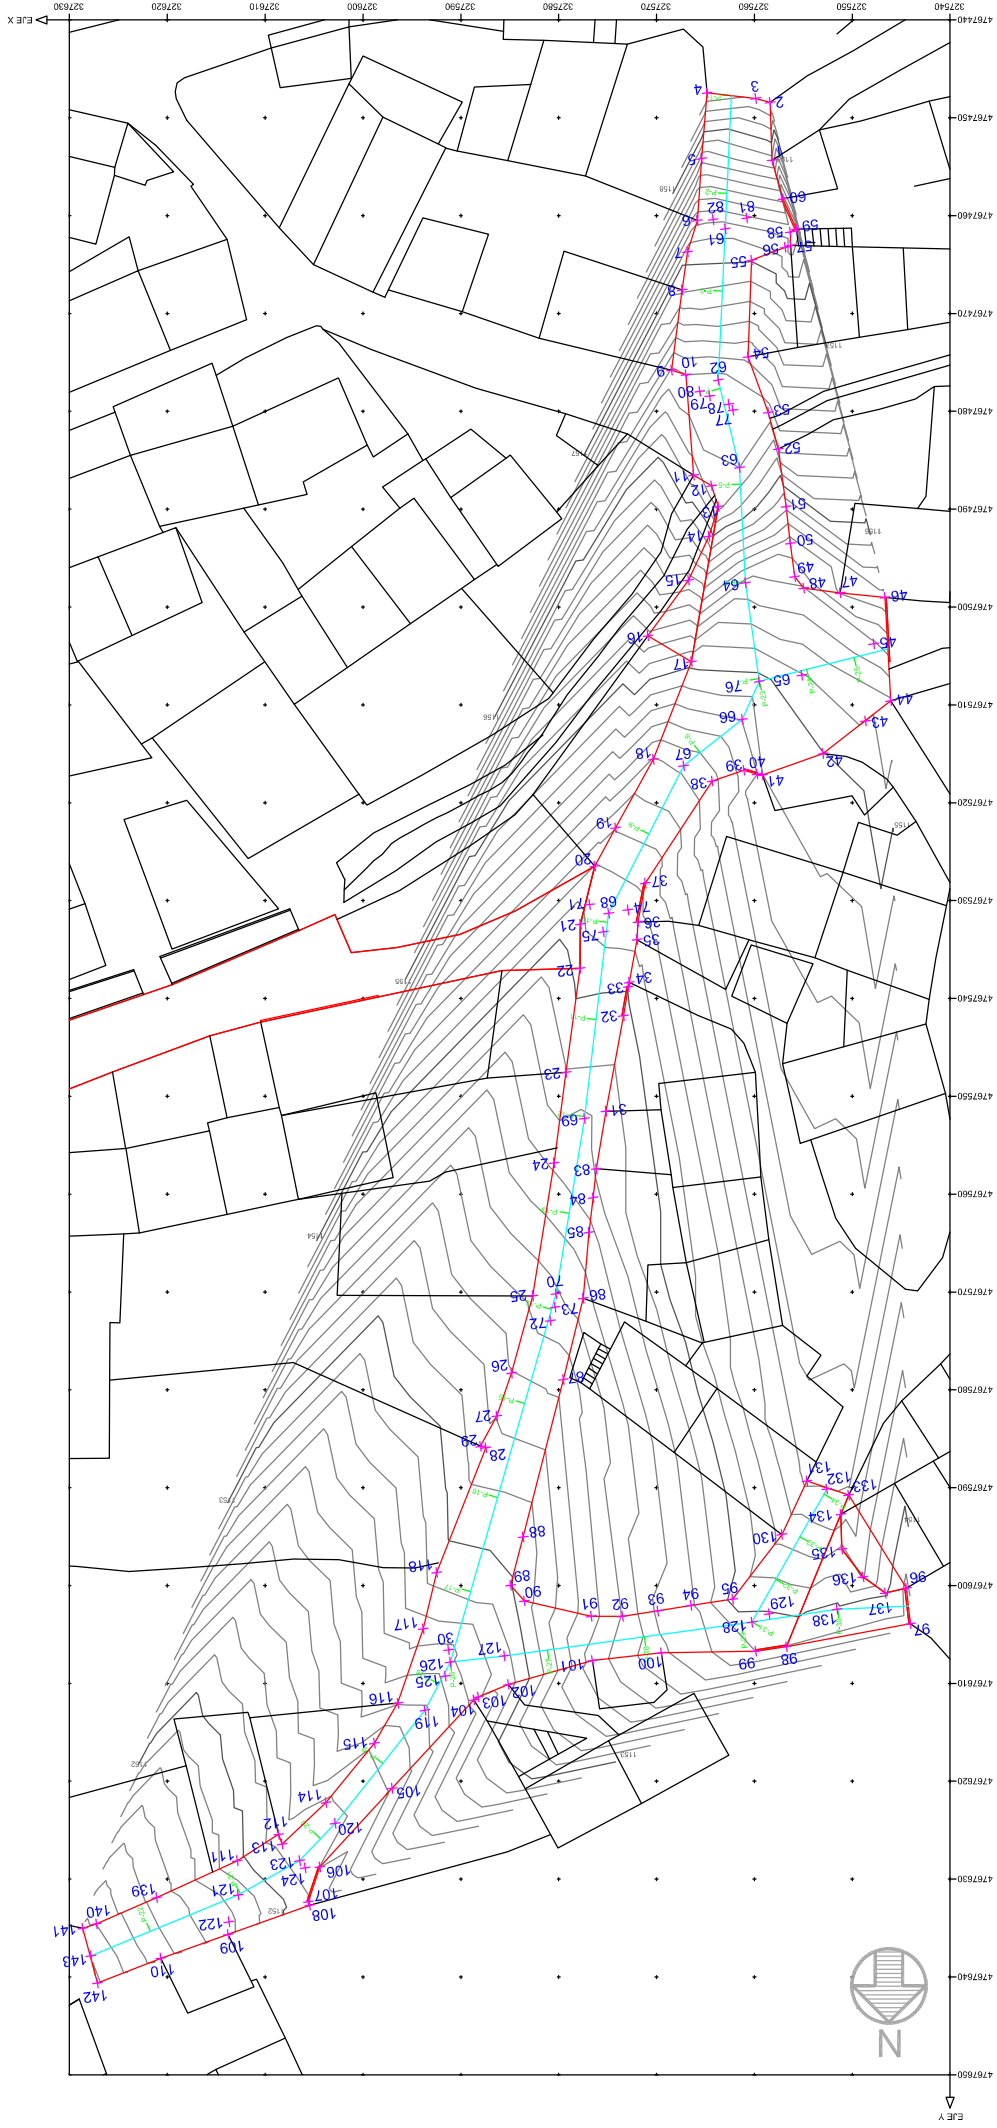


CALLE CALDEVILLA Y PRESA PLANTA TOPOGRAFÍA, PAVIMENTOS

ESCALA 1/500



LÍMITE PAVIMENTO
EJE PERFIL LONGITUDINAL
PERFILES TRANSVERSALES
CURVAS DE NIVEL

[illegible]

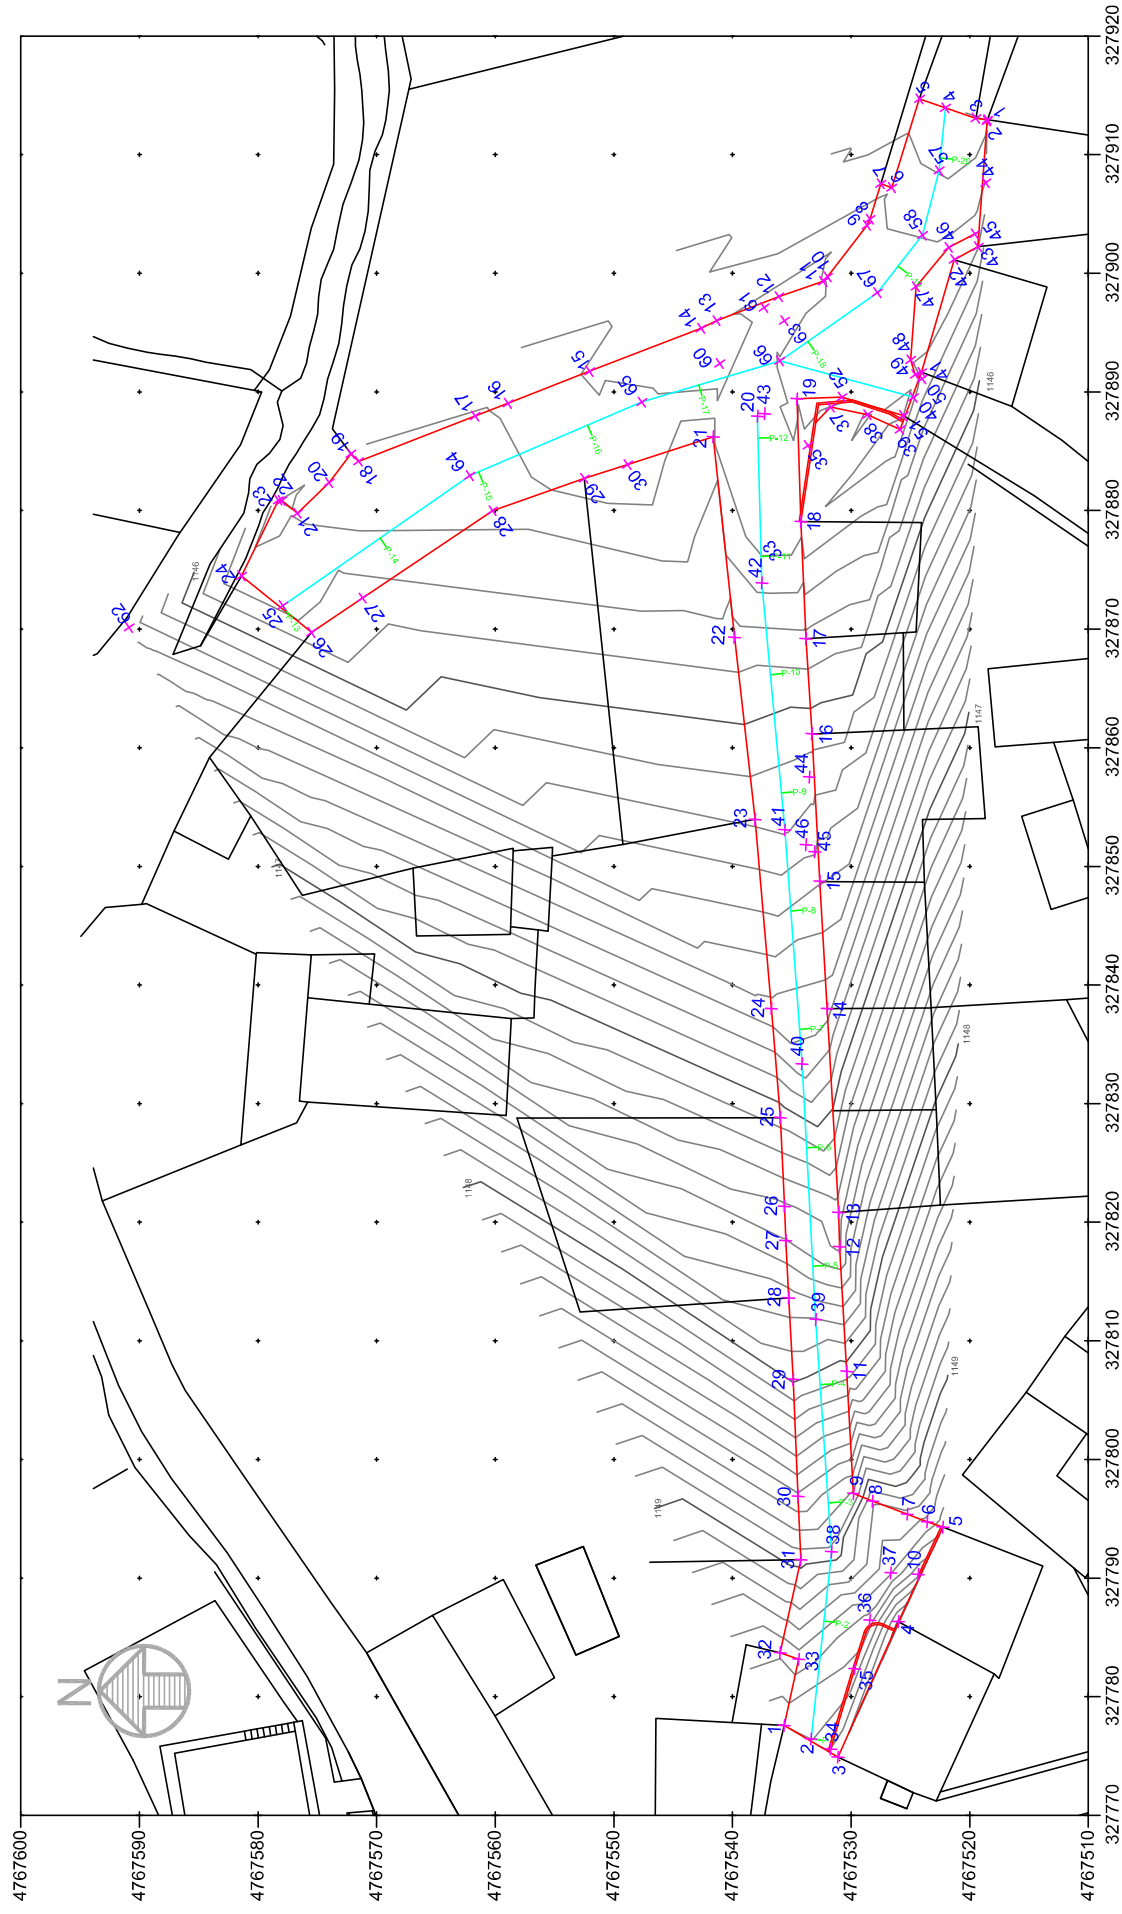

CALLE HERMANOS HOYOS Y PELOSINÉS PLANTA TOPOGRAFÍA, PAVIMENTOS

- 
- LÍMITE PAVIMENTO
EJE PERFIL LONGITUDINAL
PERFILES TRANSVERSALES
CURVAS DE NIVEL

[illegible]