

INFRAESTRUCTURAS Y SERVICIOS URBANOS

PAVIMENTACIÓN



SUPERFICIE A PAVIMENTAR MEDIANTE M.B.C. TIPO D-10 E=6 cm. PREVIA DEMOLICIÓN DE PAVIMENTO EXISTENTE FORMADO POR TRATAMIENTO SUPERFICIAL Ó AGLOMERADO ASFÁLTICO Y PERFILADO MEDIANTE ZAHORRA ARTIFICIAL (Z-1) Emax= 15 cm.

PROPUESTA DE MEJORAS:

- AMBITO 1 CALLE COLMENAR SUPERFICIE 106,82 m²
- AMBITO 2 CALLE COLMENAR SUPERFICIE 106,82 m²
- AMBITO 3 CALLE COLMENAR SUPERFICIE 106,82 m²
- AMBITO 4 CALLE COLMENAR SUPERFICIE 106,82 m²

0	MAY18	PROYECTO		
REV.	FECHA	CONCEPTO	SUSTITUYE A:	SUSTITUIDO POR:
		REPOSICIÓN DE PAVIMENTO EN CALLES CALDEVILLA, PRESA, HERMANOS HOYOS Y PELOSINES DE LA LOCALIDAD DE ACEBEDO	REF.	18PRRI010
VALBUENA Y RON INGENIEROS		SITUACIÓN: ACEBEDO. MUNICIPIO DE ACEBEDO. LEÓN.	FECHA	MAYO 2018
		PROMOTOR: AYUNTAMIENTO DE ACEBEDO	Nº PLANO	18PRRI010/7.1
TITULO:		CALLE COLMENAR, PROPUESTA DE MEJORAS I		
El Ingeniero Superior Industrial:		Dibujado: AFF	ESCALA GENERAL: 1:200	
ANTONIO FERNÁNDEZ RODRÍGUEZ		Comprobado: AFR		
		Revisado:	OTRAS ESCALAS: 1/25	

EL PRESENTE DOCUMENTO ES COPIA DE SU ORIGINAL DEL QUE ES INGENIERO D. ANTONIO FERNÁNDEZ RODRÍGUEZ. SU UTILIZACIÓN TOTAL O PARCIAL, ASÍ COMO CUALQUIER REPRODUCCIÓN O CESIÓN A TERCEROS, REQUERIRÁ LA PREVIA AUTORIZACIÓN EXPRESA DE SU AUTOR, QUEANDO EN TODO CASO, PROHIBIDA CUALQUIER MODIFICACIÓN UNILATERAL DEL MISMO.

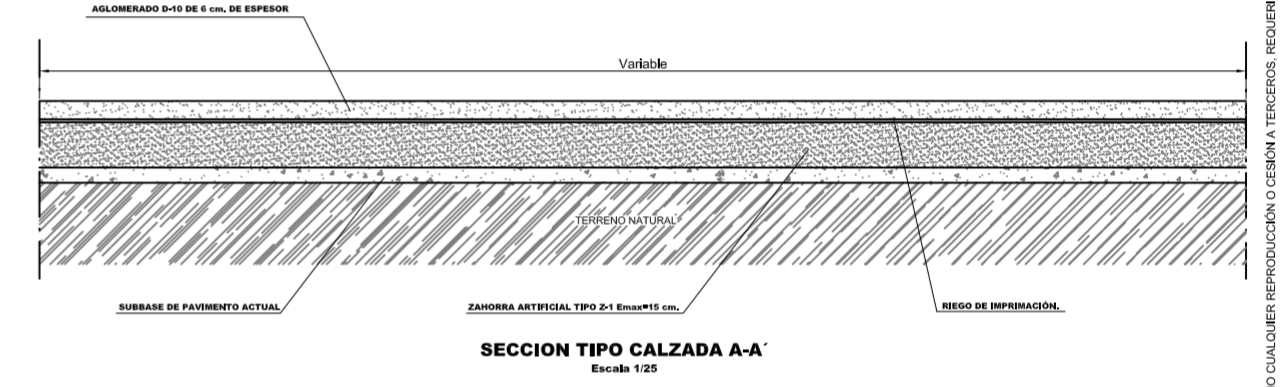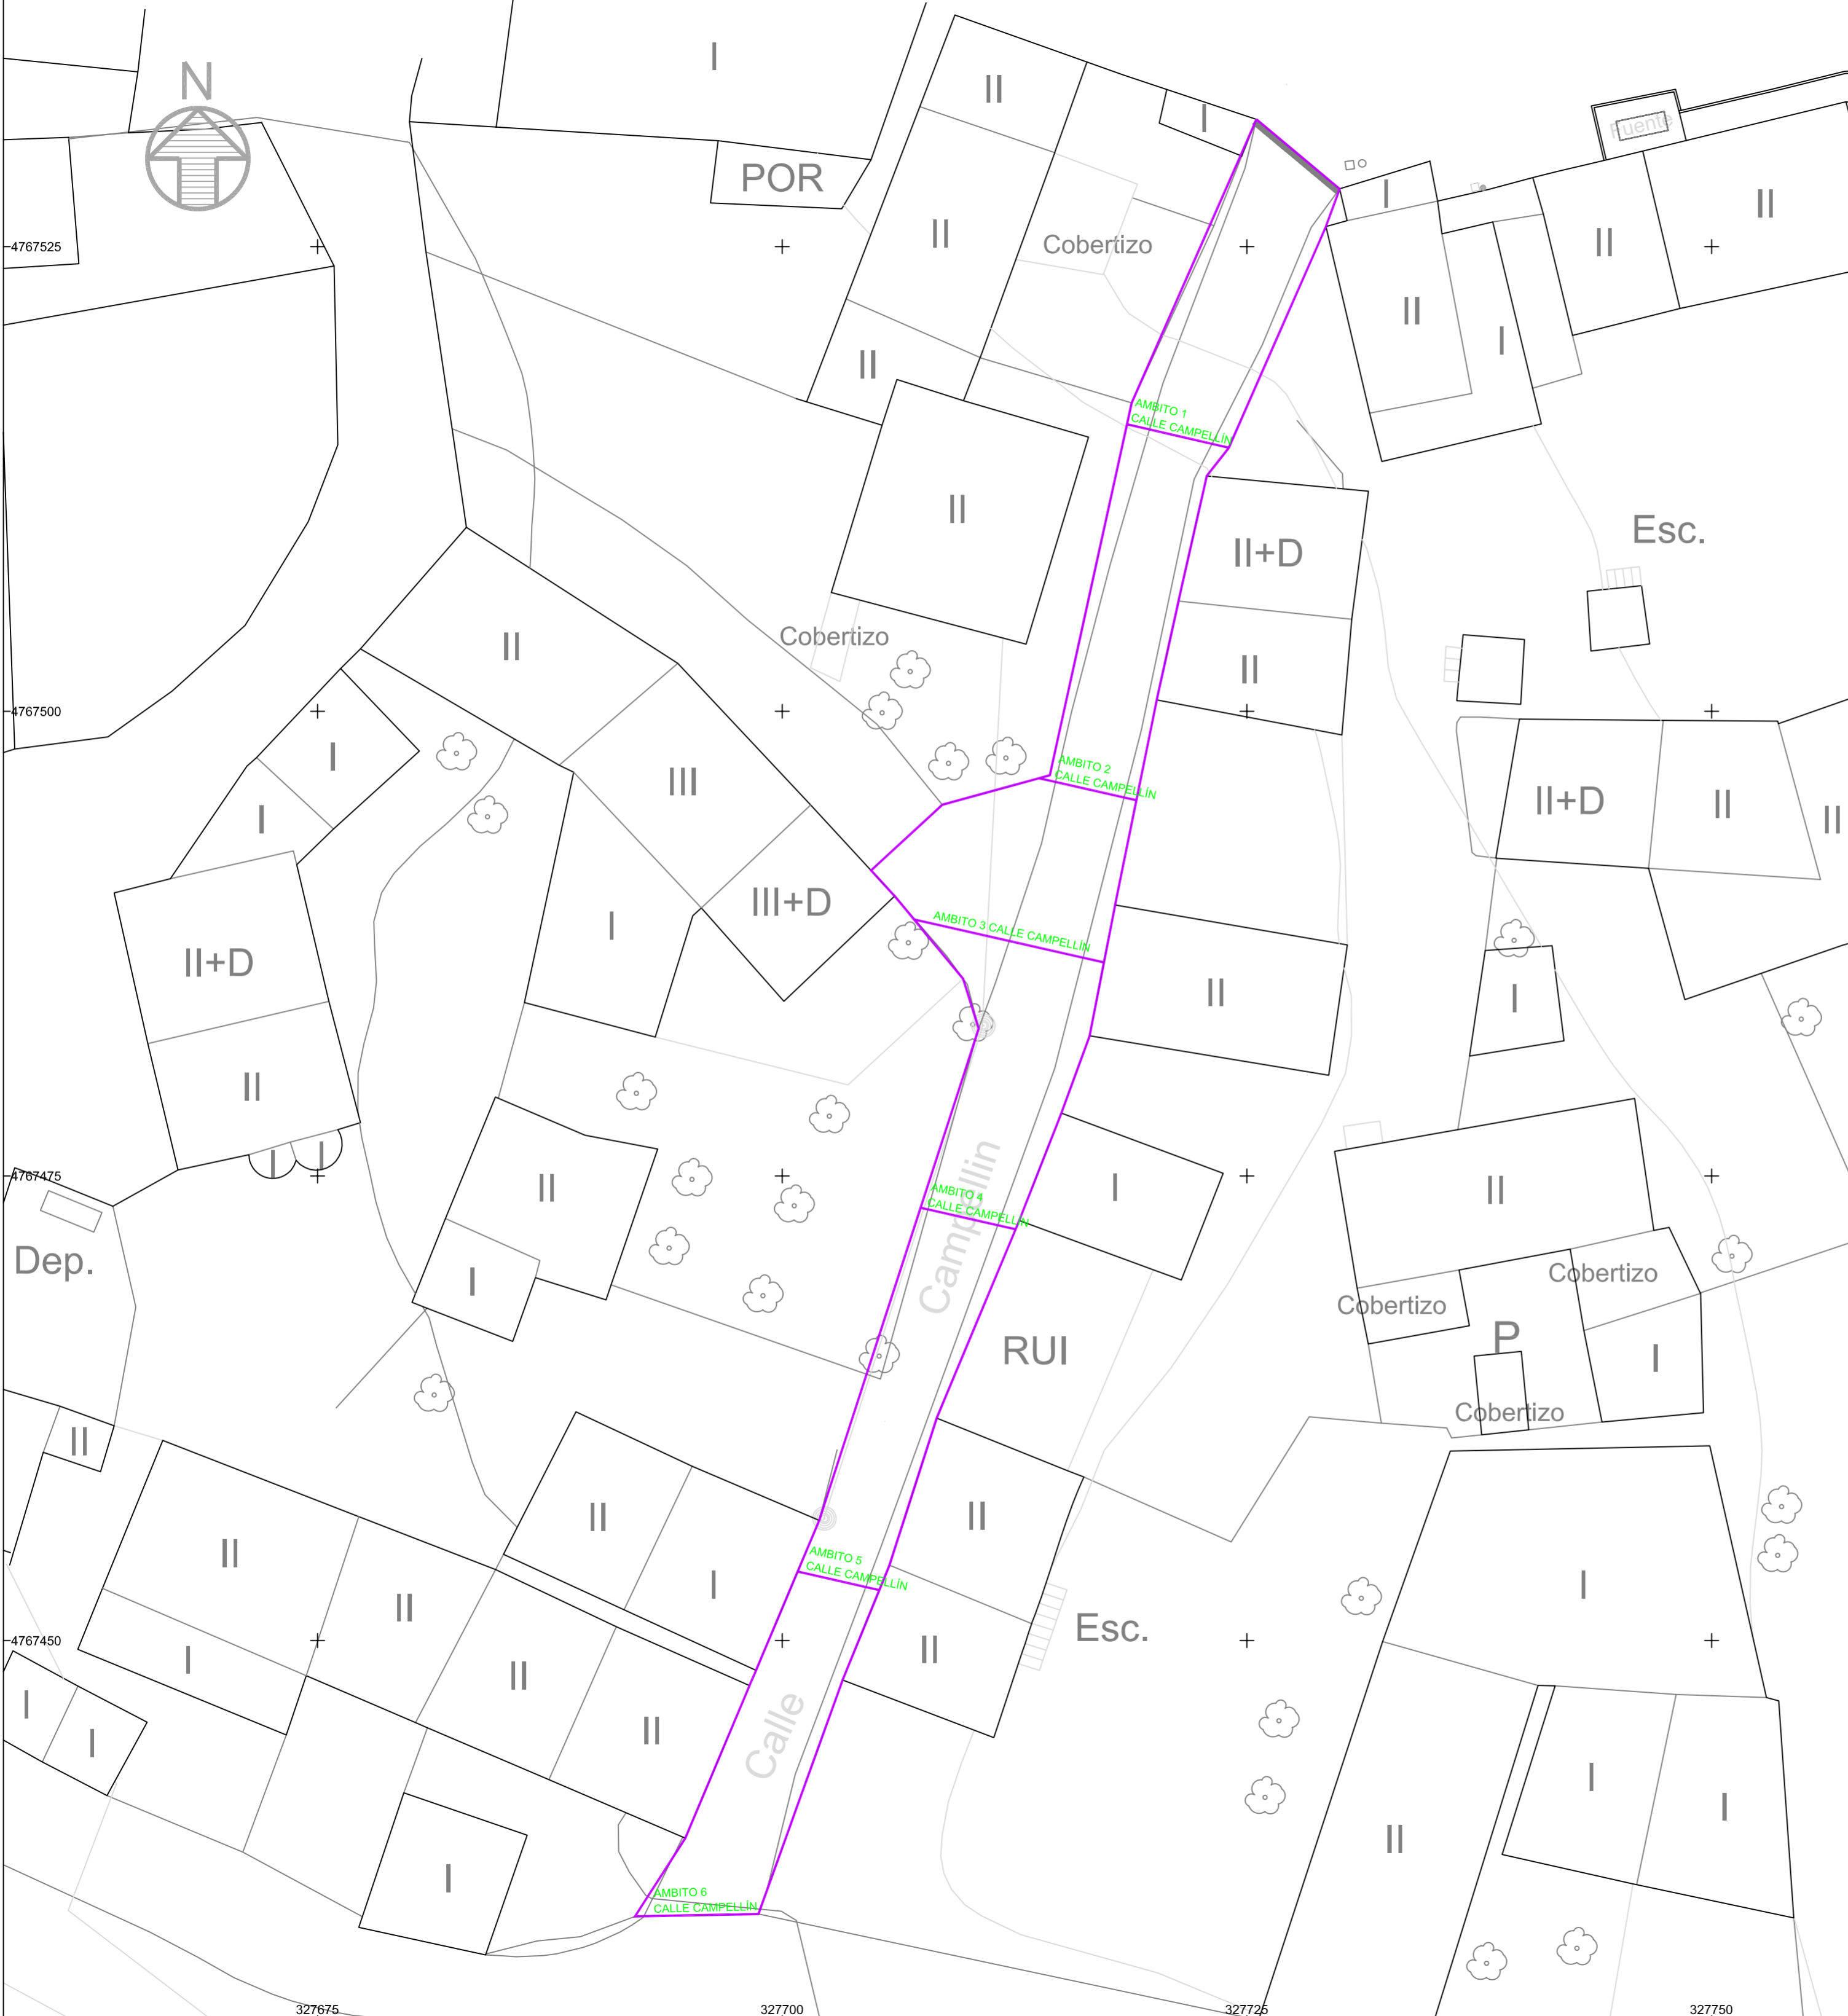

INFRAESTRUCTURAS Y SERVICIOS URBANOS

PAVIMENTACIÓN	
	SUPERFICIE A PAVIMENTAR MEDIANTE M.B.C. TIPO D-10 E=6 cm. PREVIA DEMOLICIÓN DE PAVIMENTO EXISTENTE FORMADO POR TRATAMIENTO SUPERFICIAL Ó AGLOMERADO ASFÁLTICO Y PERFILADO MEDIANTE ZAHORRA ARTIFICIAL (Z-1) Emax= 15 cm.
PROPUESTA DE MEJORAS:	
	AMBITO 1 CALLE CAMPOLLÍN SUPERFICIE 94,42 m ²
	AMBITO 2 CALLE CAMPOLLÍN SUPERFICIE 94,42 m ²
	AMBITO 3 CALLE CAMPOLLÍN SUPERFICIE 94,42 m ²
	AMBITO 4 CALLE CAMPOLLÍN SUPERFICIE 94,42 m ²
	AMBITO 5 CALLE CAMPOLLÍN SUPERFICIE 94,42 m ²
	AMBITO 6 CALLE CAMPOLLÍN SUPERFICIE 94,42 m ²

0	MAY18	PROYECTO							
REV.	FECHA	CONCEPTO	SUSTITUYE A:	SUSTITUIDO POR:					
		REPOSICIÓN DE PAVIMENTO EN CALLES CALDEVILLA, PRESA, HERMANOS HOYOS Y PELOSINES DE LA LOCALIDAD DE ACEBEDO			REF.				
		SITUACIÓN: ACEBEDO. MUNICIPIO DE ACEBEDO. LEÓN.			FECHA				
		PROMOTOR: AYUNTAMIENTO DE ACEBEDO			Nº PLANO				
		TITULO:			CALLE CAMPOLLÍN, PROPUESTA DE MEJORAS II				
					REF.	18PRRI010			
					FECHA	MAYO 2018			
					Nº PLANO	18PRRI010/7.2			
El Ingeniero Superior Industrial:		Dibujado:	AFF	ESCALA GENERAL: 1:250					
ANTONIO FERNÁNDEZ RODRÍGUEZ		Comprobado:	AFR						
		Revisado:							
		OTRAS ESCALAS: 1/25							

EL PRESENTE DOCUMENTO ES COPIA DE SU ORIGINAL DEL QUE ES INGENIERO O, ANTONIO FERNÁNDEZ RODRÍGUEZ, SU UTILIZACIÓN TOTAL O PARCIAL, ASÍ COMO CUALQUIER REPRODUCCIÓN O COPIA A TERCEROS, REQUERIRÁ LA AUTORIZACIÓN EXPRESA DE SU AUTOR, Quedando en todo caso, PROHIBIDA CUALQUIER MODIFICACIÓN AL MISMO.